

**SƠ ĐỒ BỐ TRÍ THIẾT BỊ PHÒNG KỸ THUẬT CƠ SỞ**

BẢNG VÀ MÀN CHIẾU

→ CỬA RA VÀO

BÀN GIÁO VIÊN

BÀN THỰC HÀNH SỐ 1

BÀN THỰC HÀNH SỐ 4

BÀN THỰC HÀNH SỐ 2


BÀN THỰC HÀNH SỐ 5

BÀN THỰC HÀNH SỐ 3

BÀN THỰC HÀNH SỐ 6

TỦ DỰNG TÀI LIỆU


**PHÒNG MÁY TÍNH**

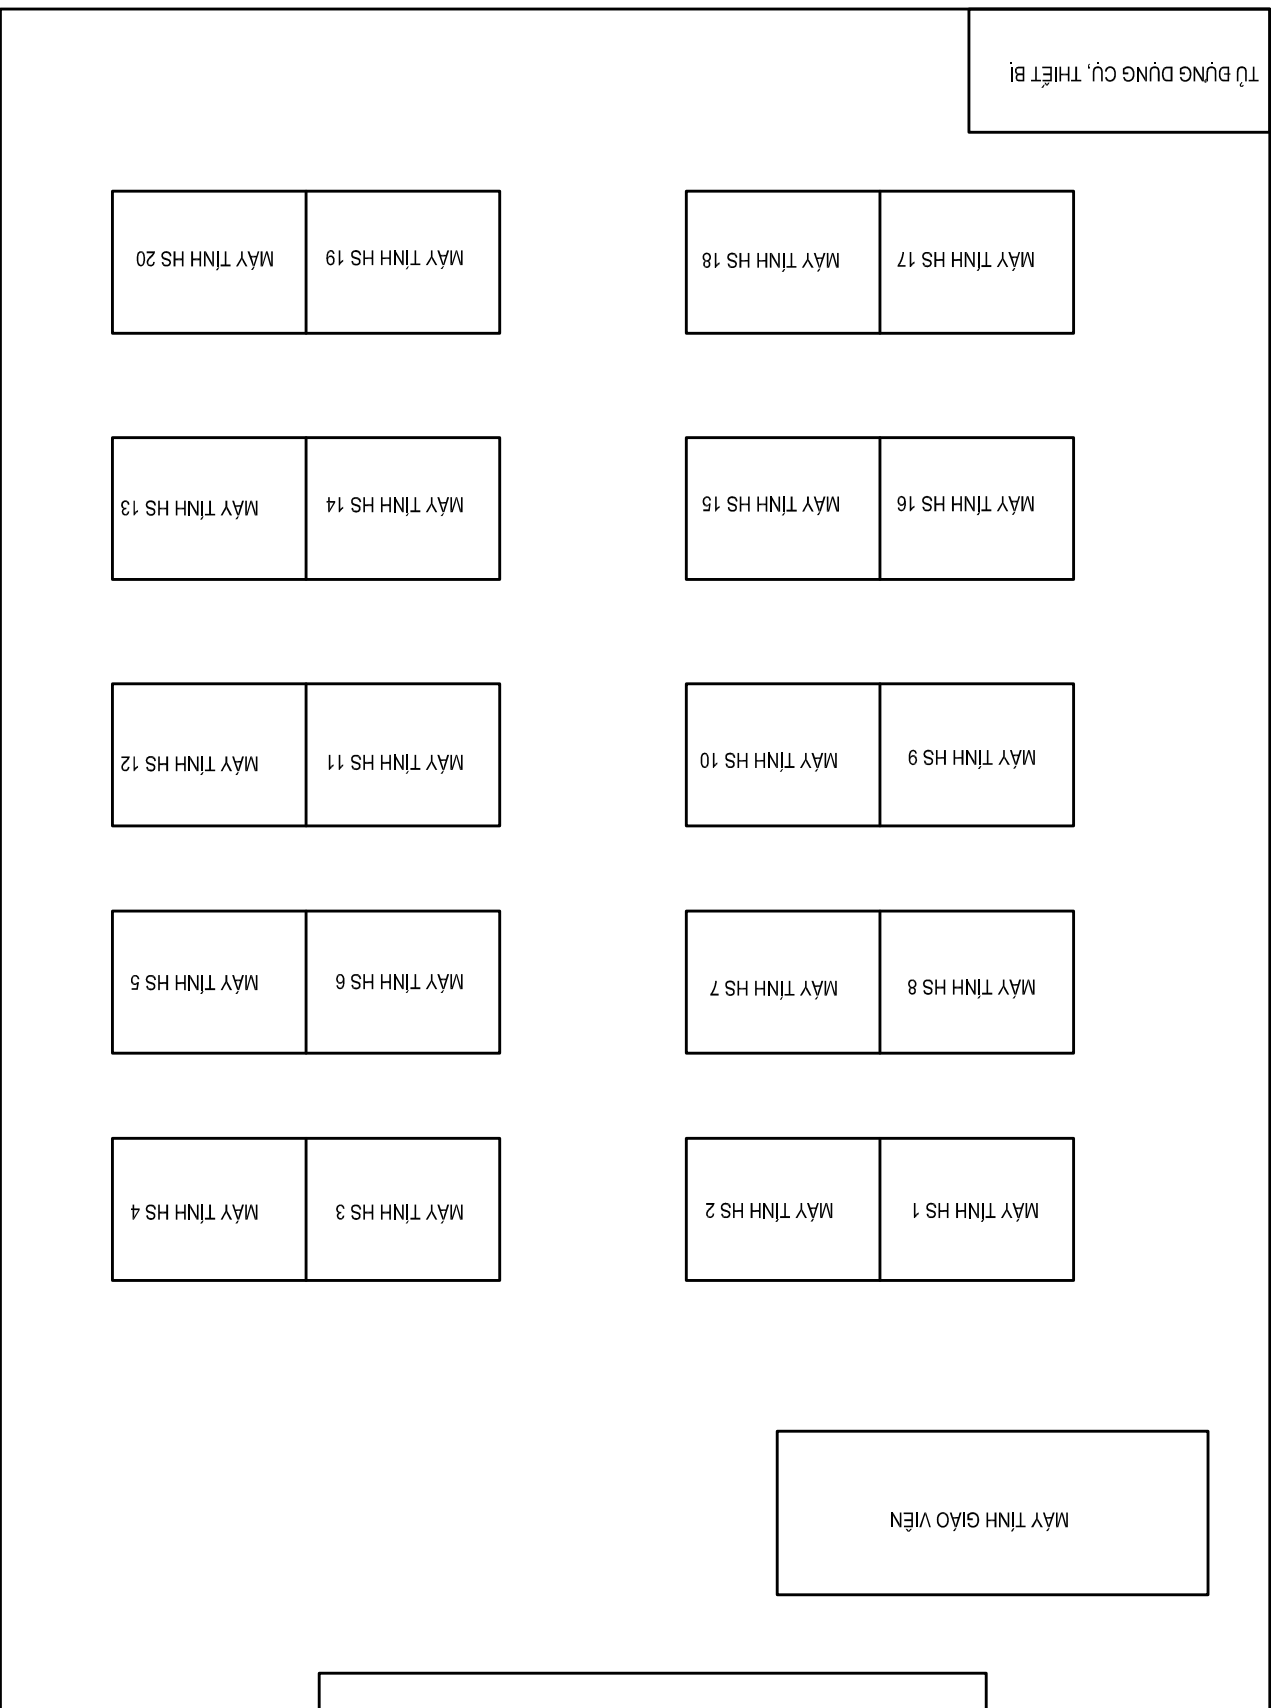

MÁY TÍNH HS 1

**SƠ ĐỒ BỐ TRÍ THIẾT BỊ PHÒNG THỰC HÀNH NGOẠI NGỮ**

→ CỬA RA VÀO

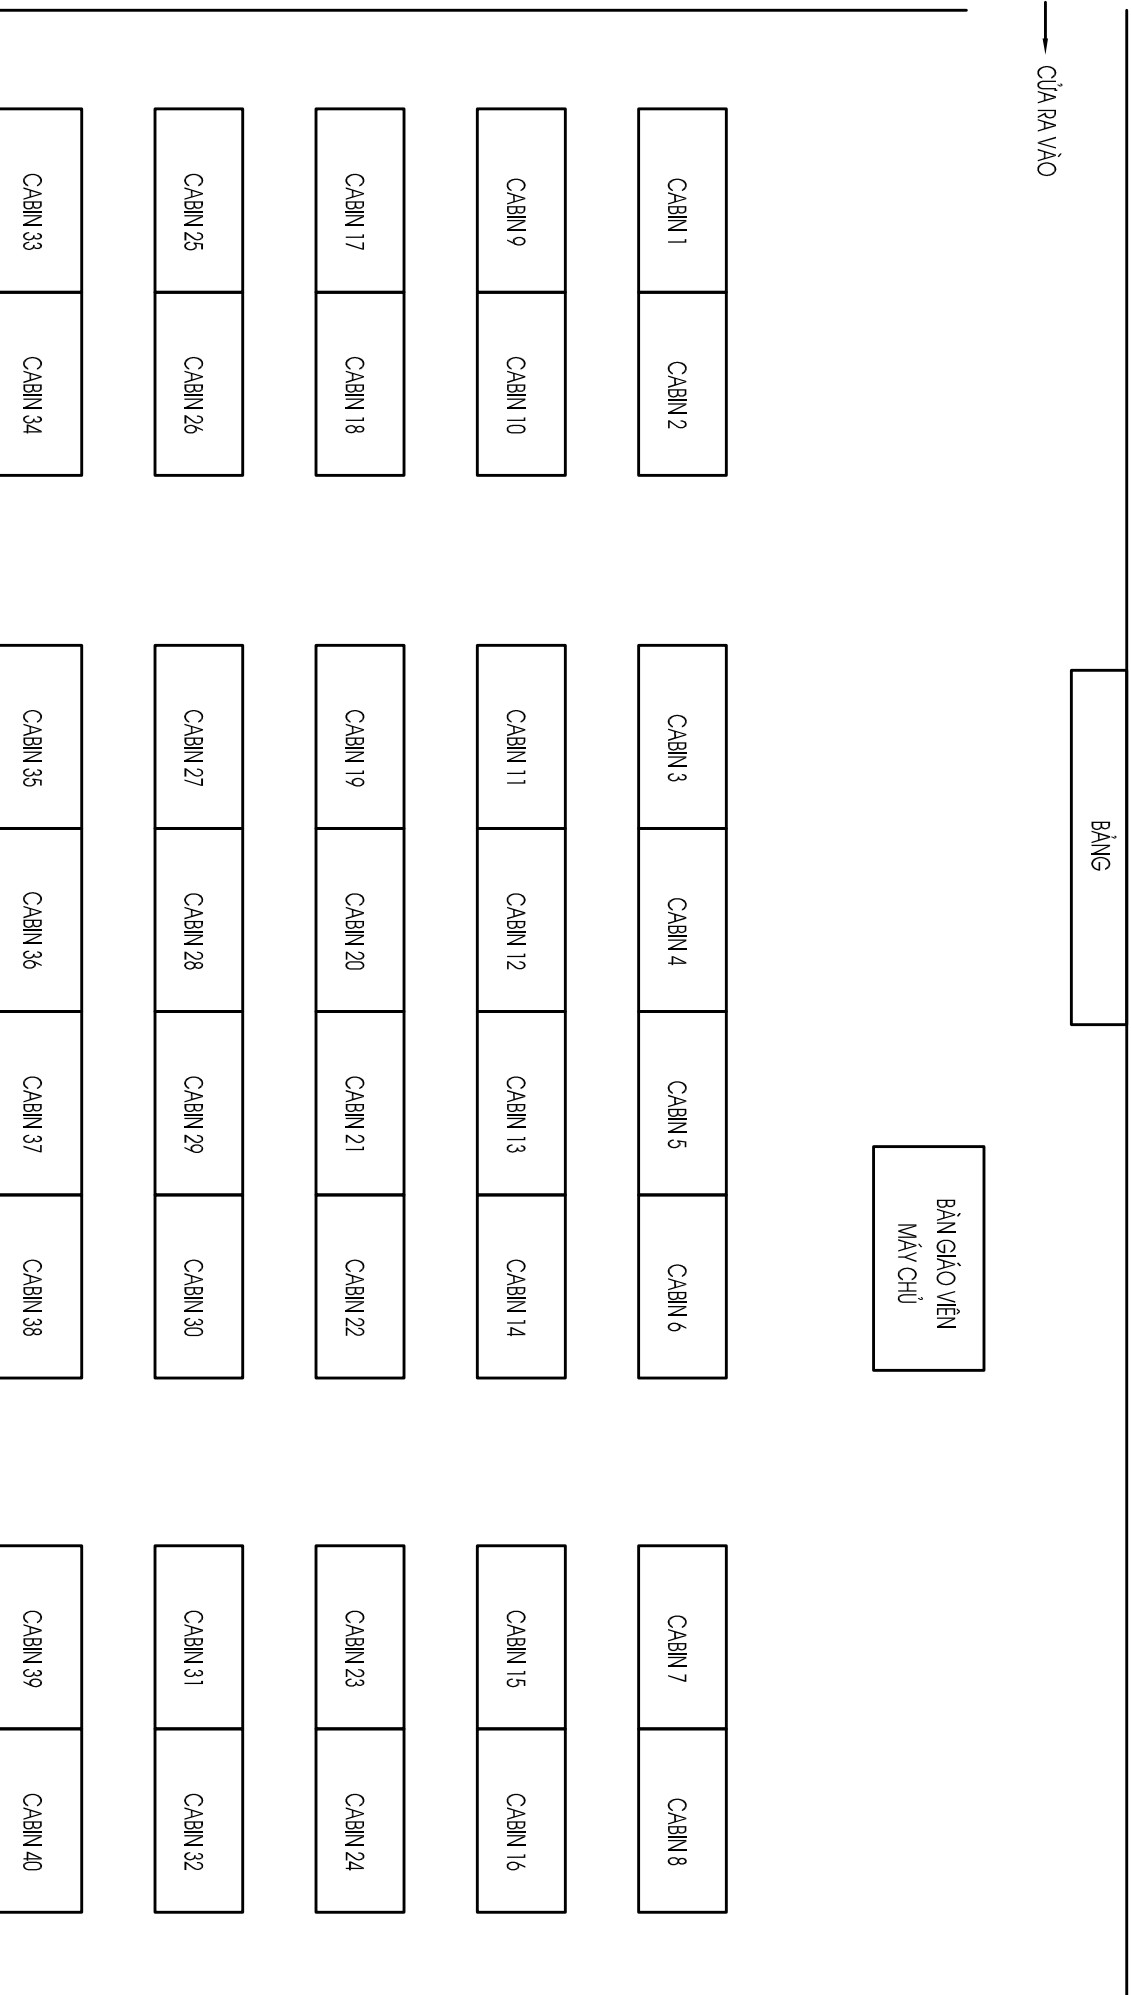

SƠ ĐỒ BỐ TRÍ THIẾT BỊ PHÒNG ĐIỆN CƠ BẢN

BẢNG VÀ MÀN CHIẾU

→ CỬA RA VÀO

BÀN GIÁO VIÊN

BÀN THỰC HÀNH SỐ 1

BÀN THỰC HÀNH SỐ 4

BÀN THỰC HÀNH SỐ 2

BÀN THỰC HÀNH SỐ 5

BÀN THỰC HÀNH SỐ 3

BÀN THỰC HÀNH SỐ 6

TỦ DỰNG TÀI LIỆU

SƠ ĐỒ BỐ TRÍ THIẾT BỊ PHÒNG HÀN CƠ BẢN

BÀNNG VÀ MÀN CHIẾU

→ CỬA RA VÀO

BÀN GIÁO VIÊN

BÀN THỰC HÀNH SỐ 1

BÀN THỰC HÀNH SỐ 4

BÀN THỰC HÀNH SỐ 2


BÀN THỰC HÀNH SỐ 5

BÀN THỰC HÀNH SỐ 3


BÀN THỰC HÀNH SỐ 6

TỦ DỰNG TÀI LIỆU


**PHÒNG THỰC HÀNH ĐIỆN NƯỚC**

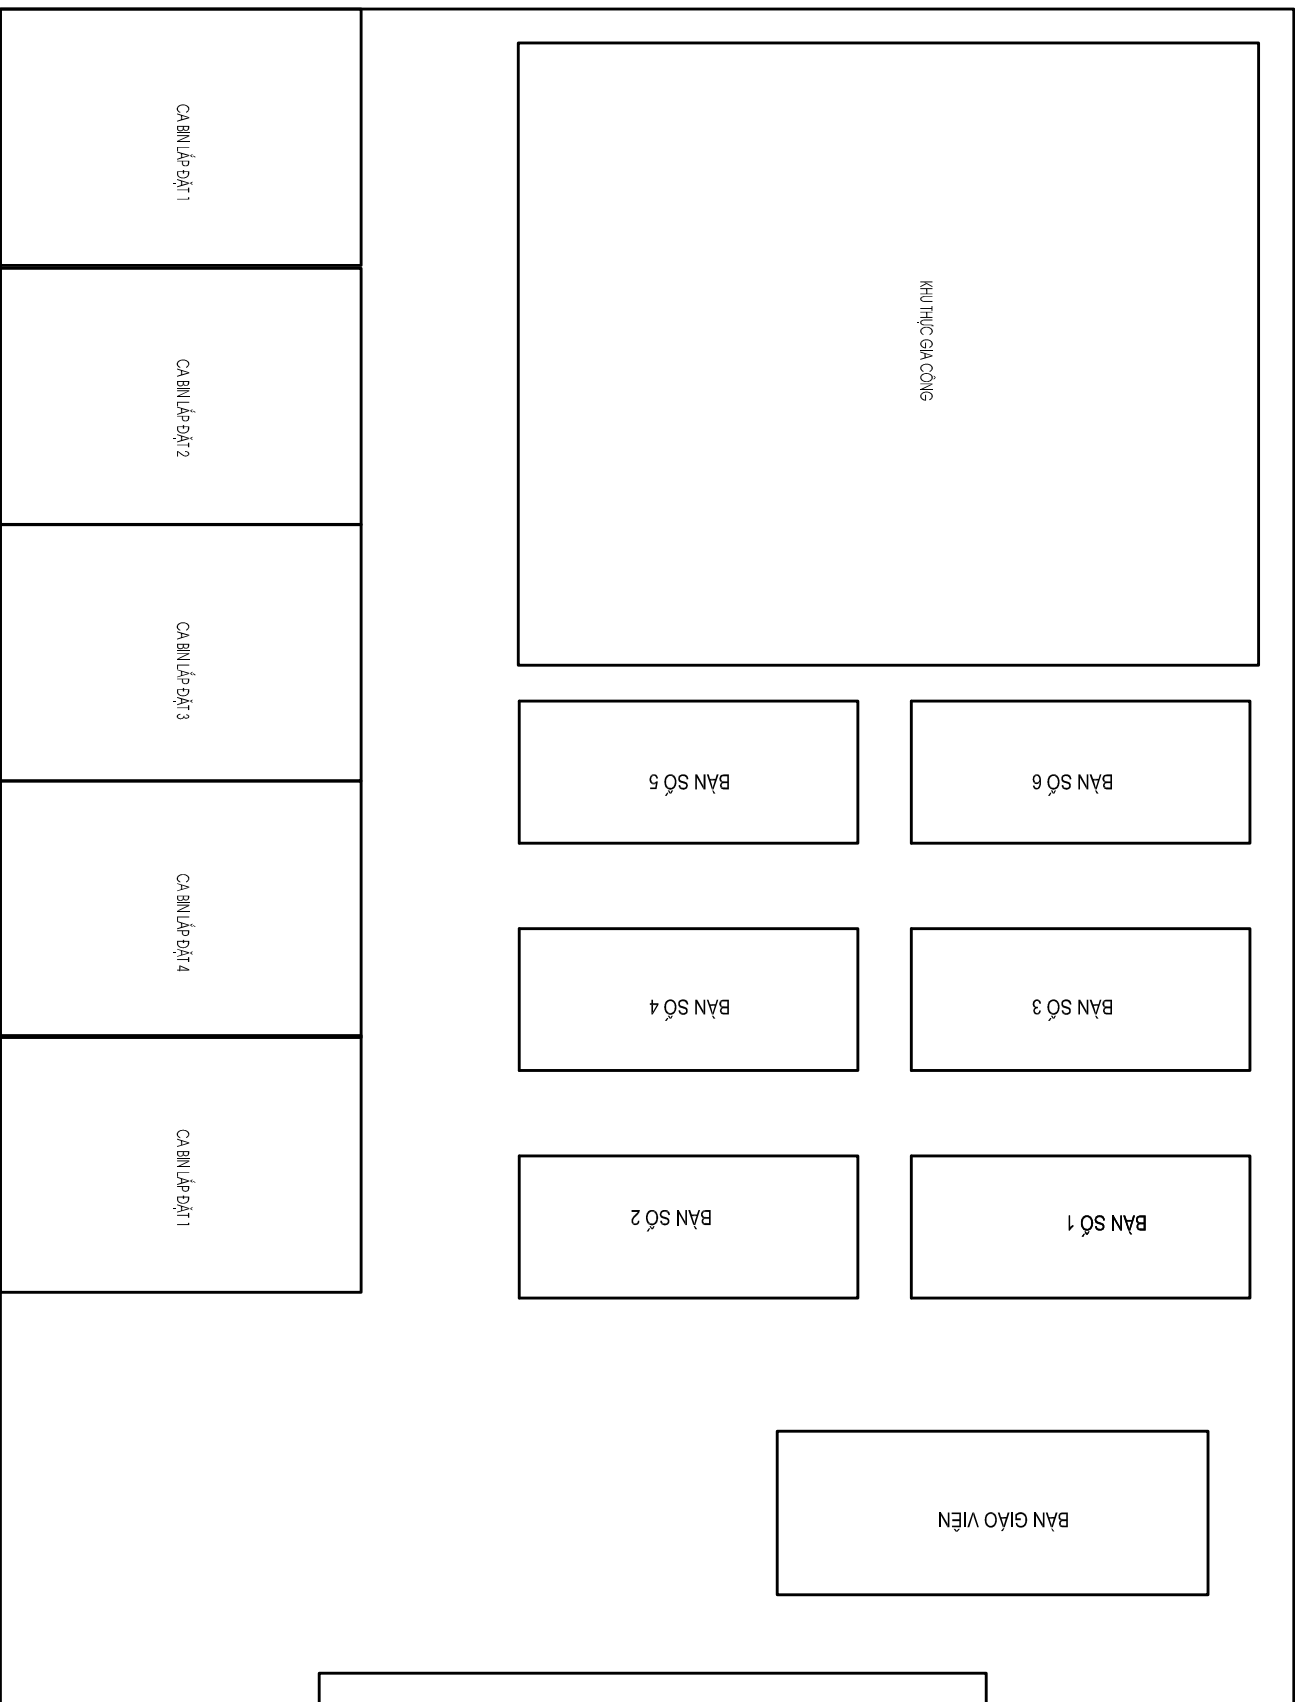

PHÒNG THỰC HÀNH LẮP ĐẶT CỘT THÉP

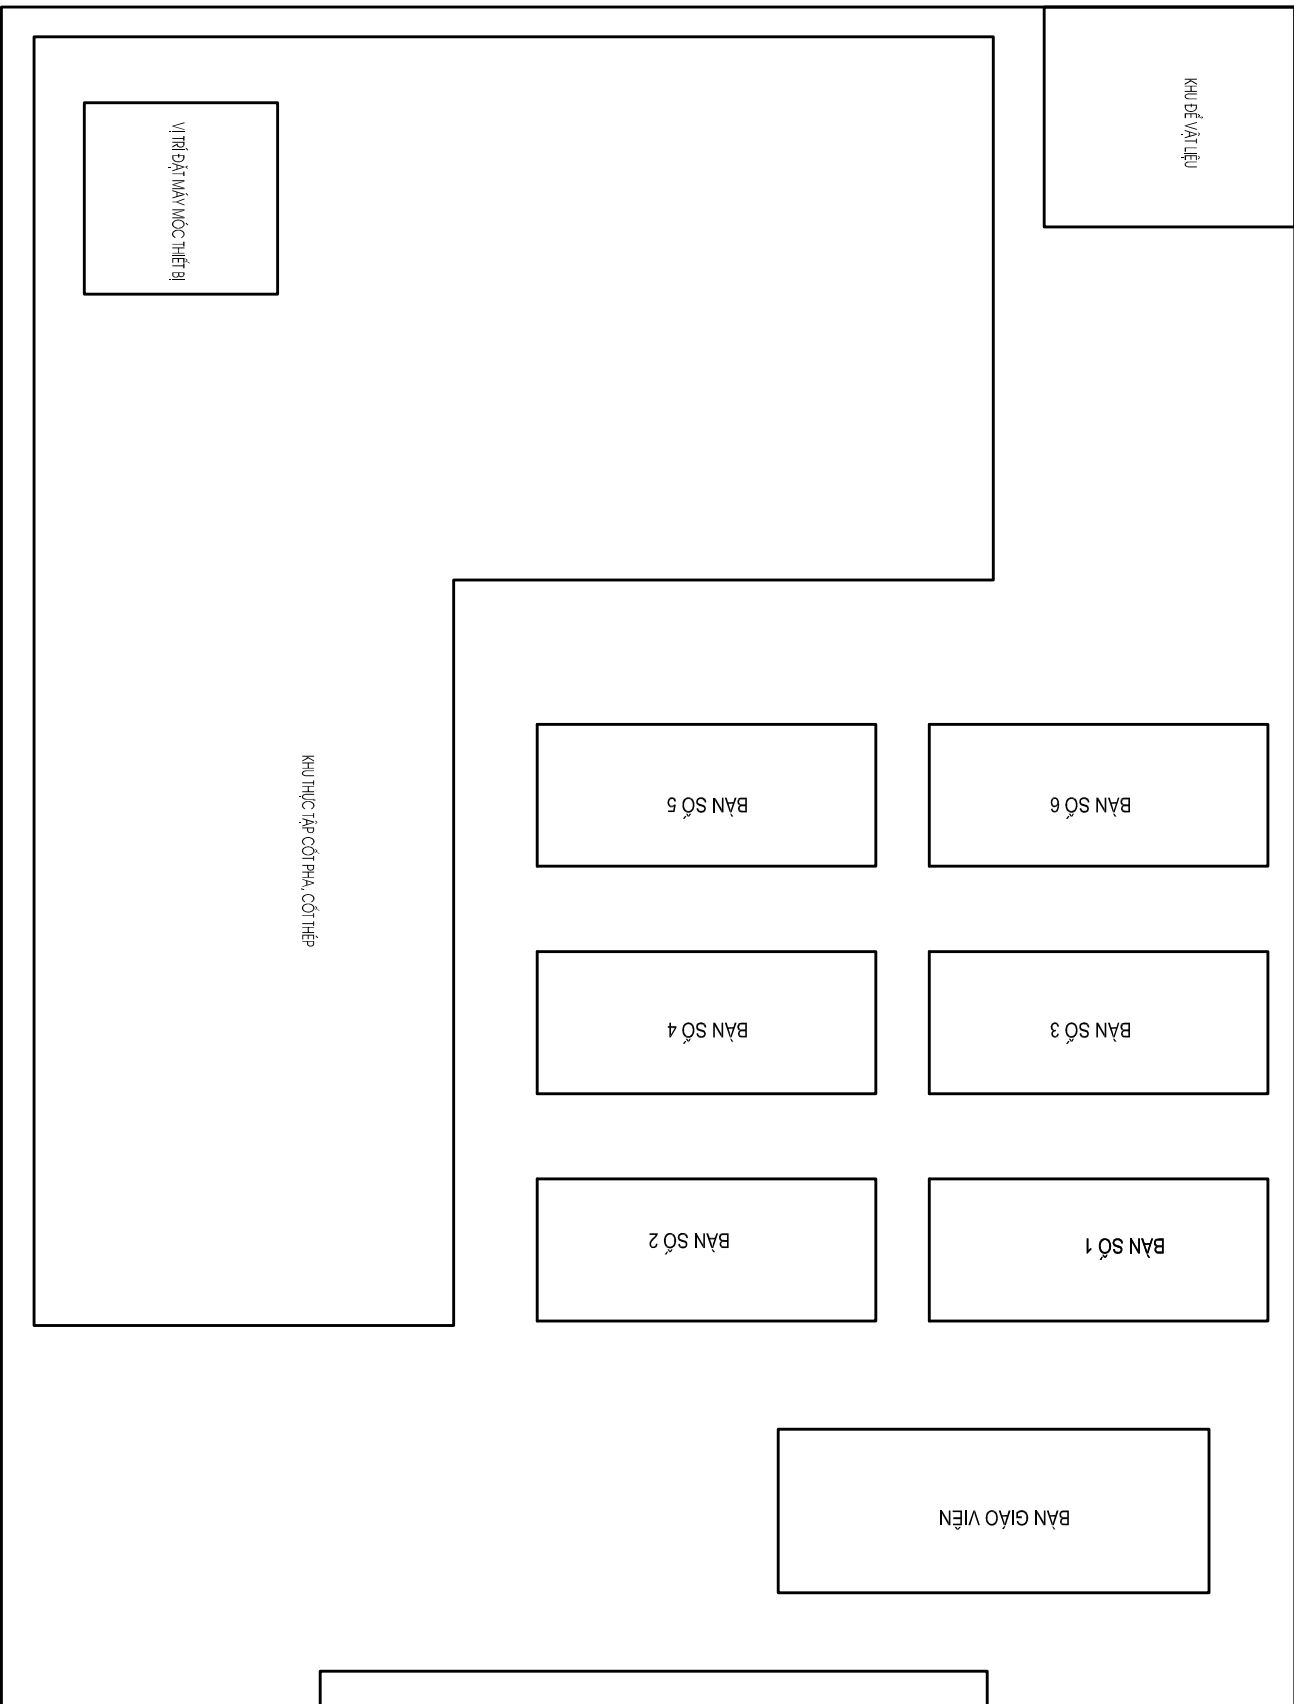


PHÒNG THỰC HÀNH LẮP DỰNG VÁN KHUÔN GIÀN GIÁO

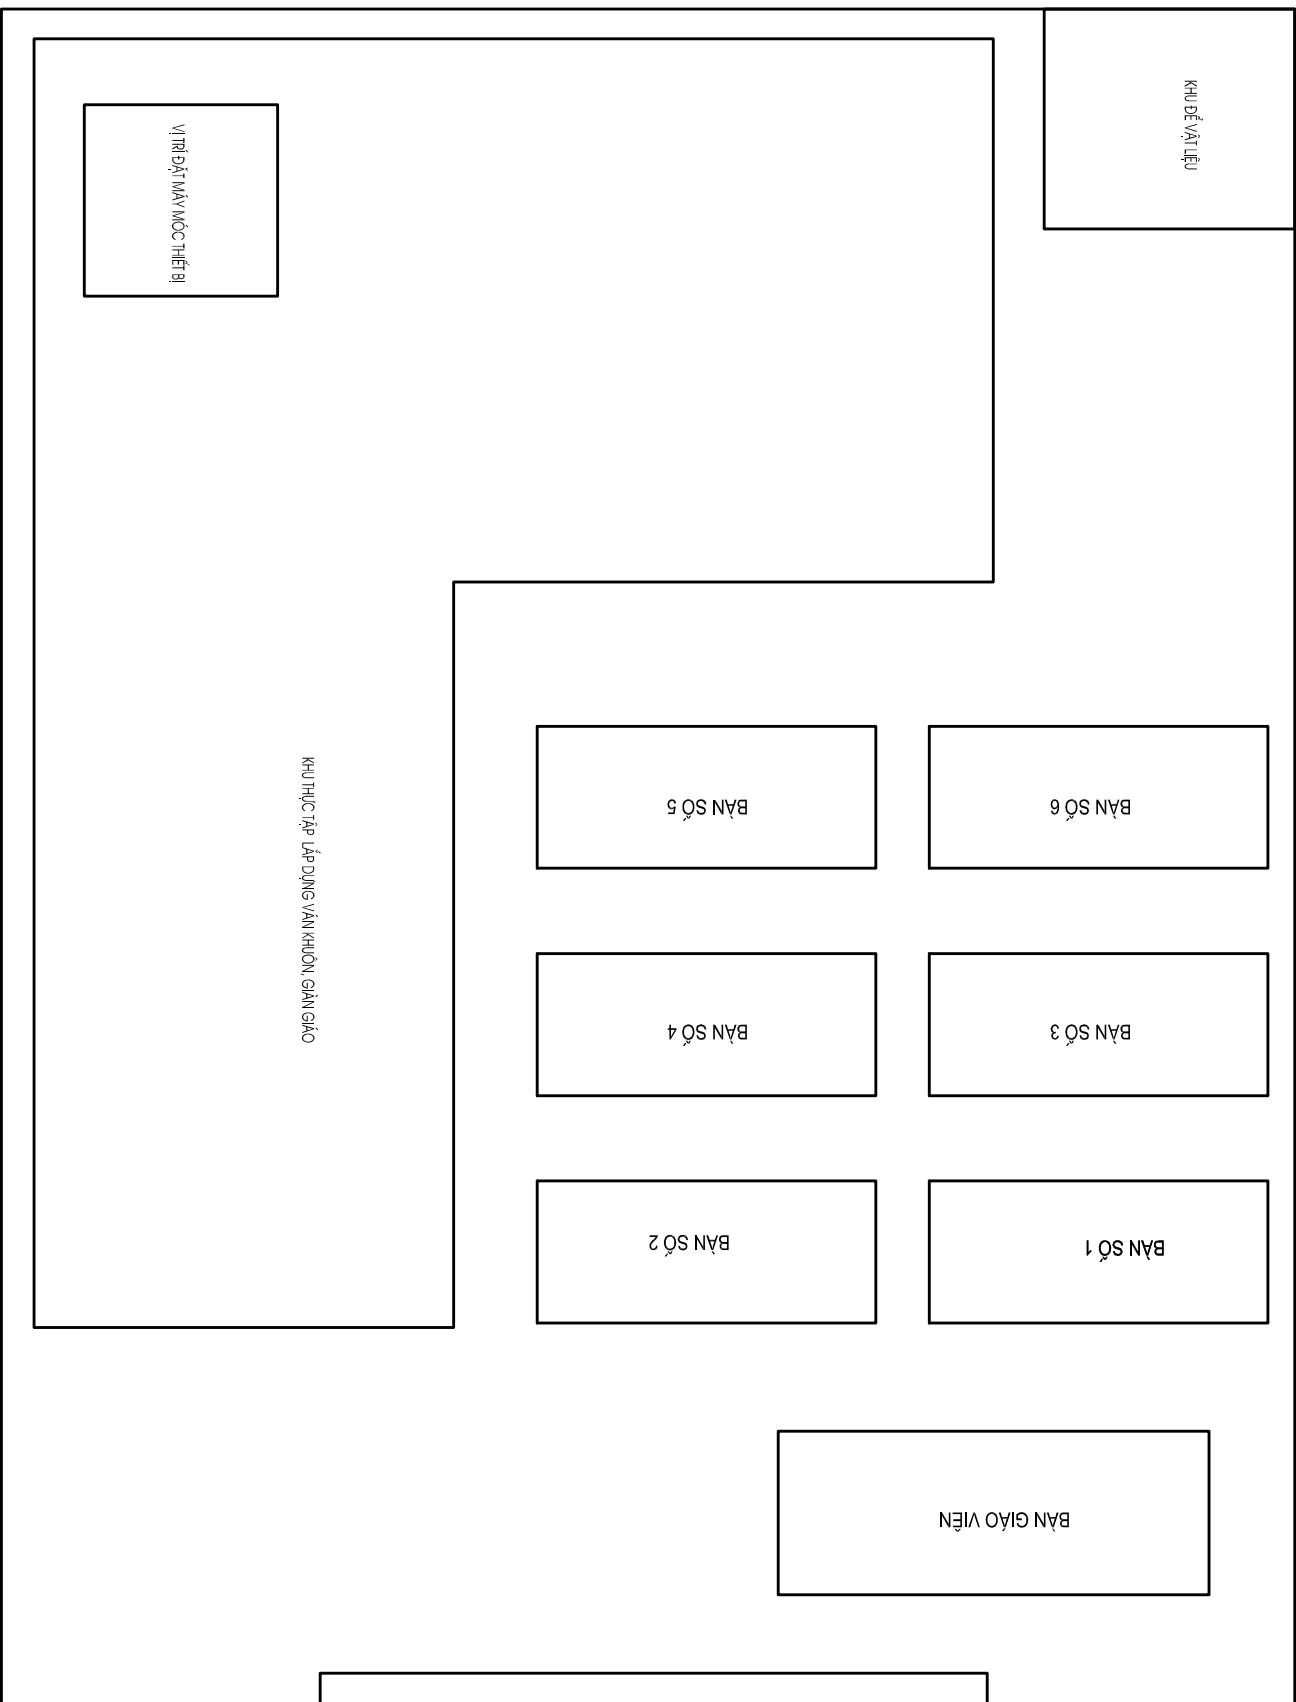



**PHÒNG THỰC HÀNH NẾ HOÀN THIỆN**

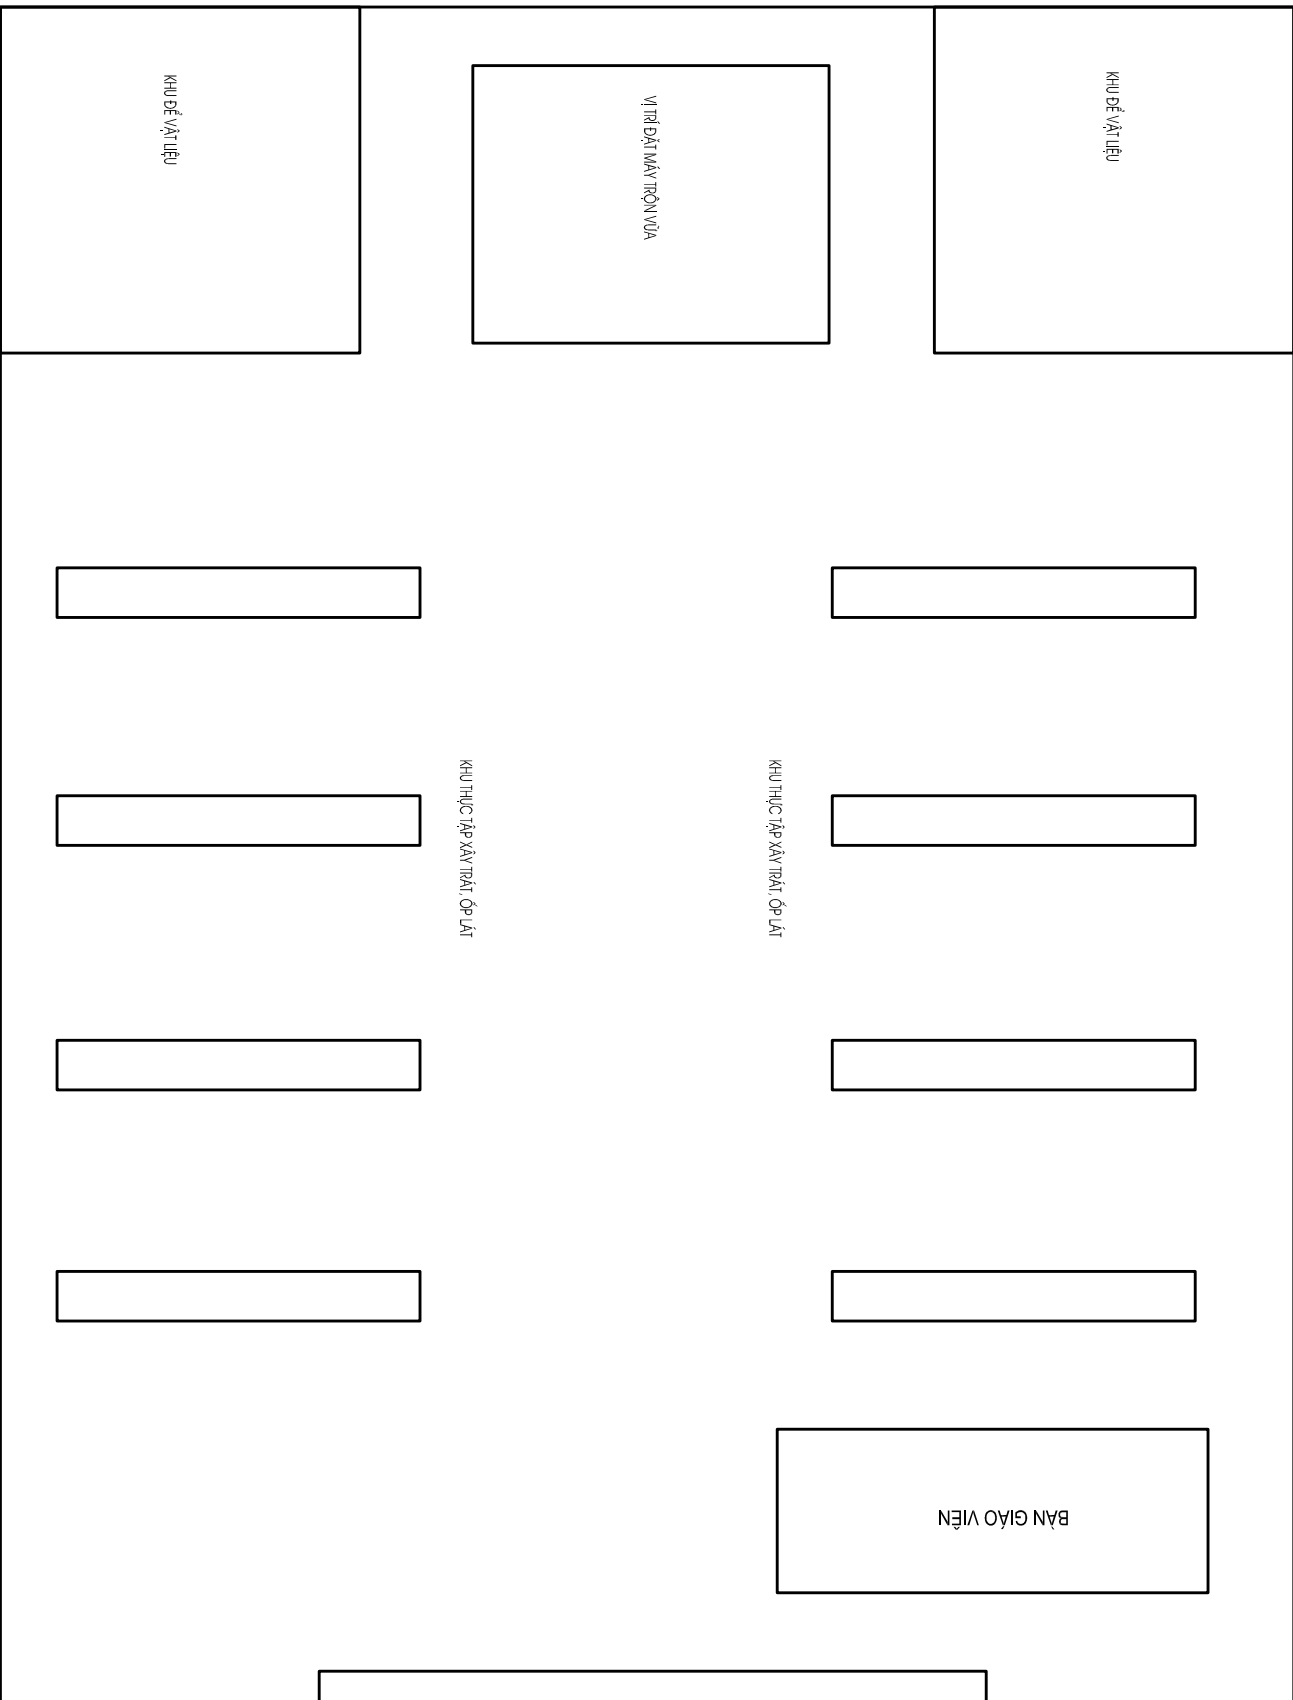

**KHU THỰC NGHIỆM THI CÔNG MÔNG**

