



SƠ ĐỒ BỐ TRÍ THIẾT BỊ PHÒNG THỰC HÀNH BAR

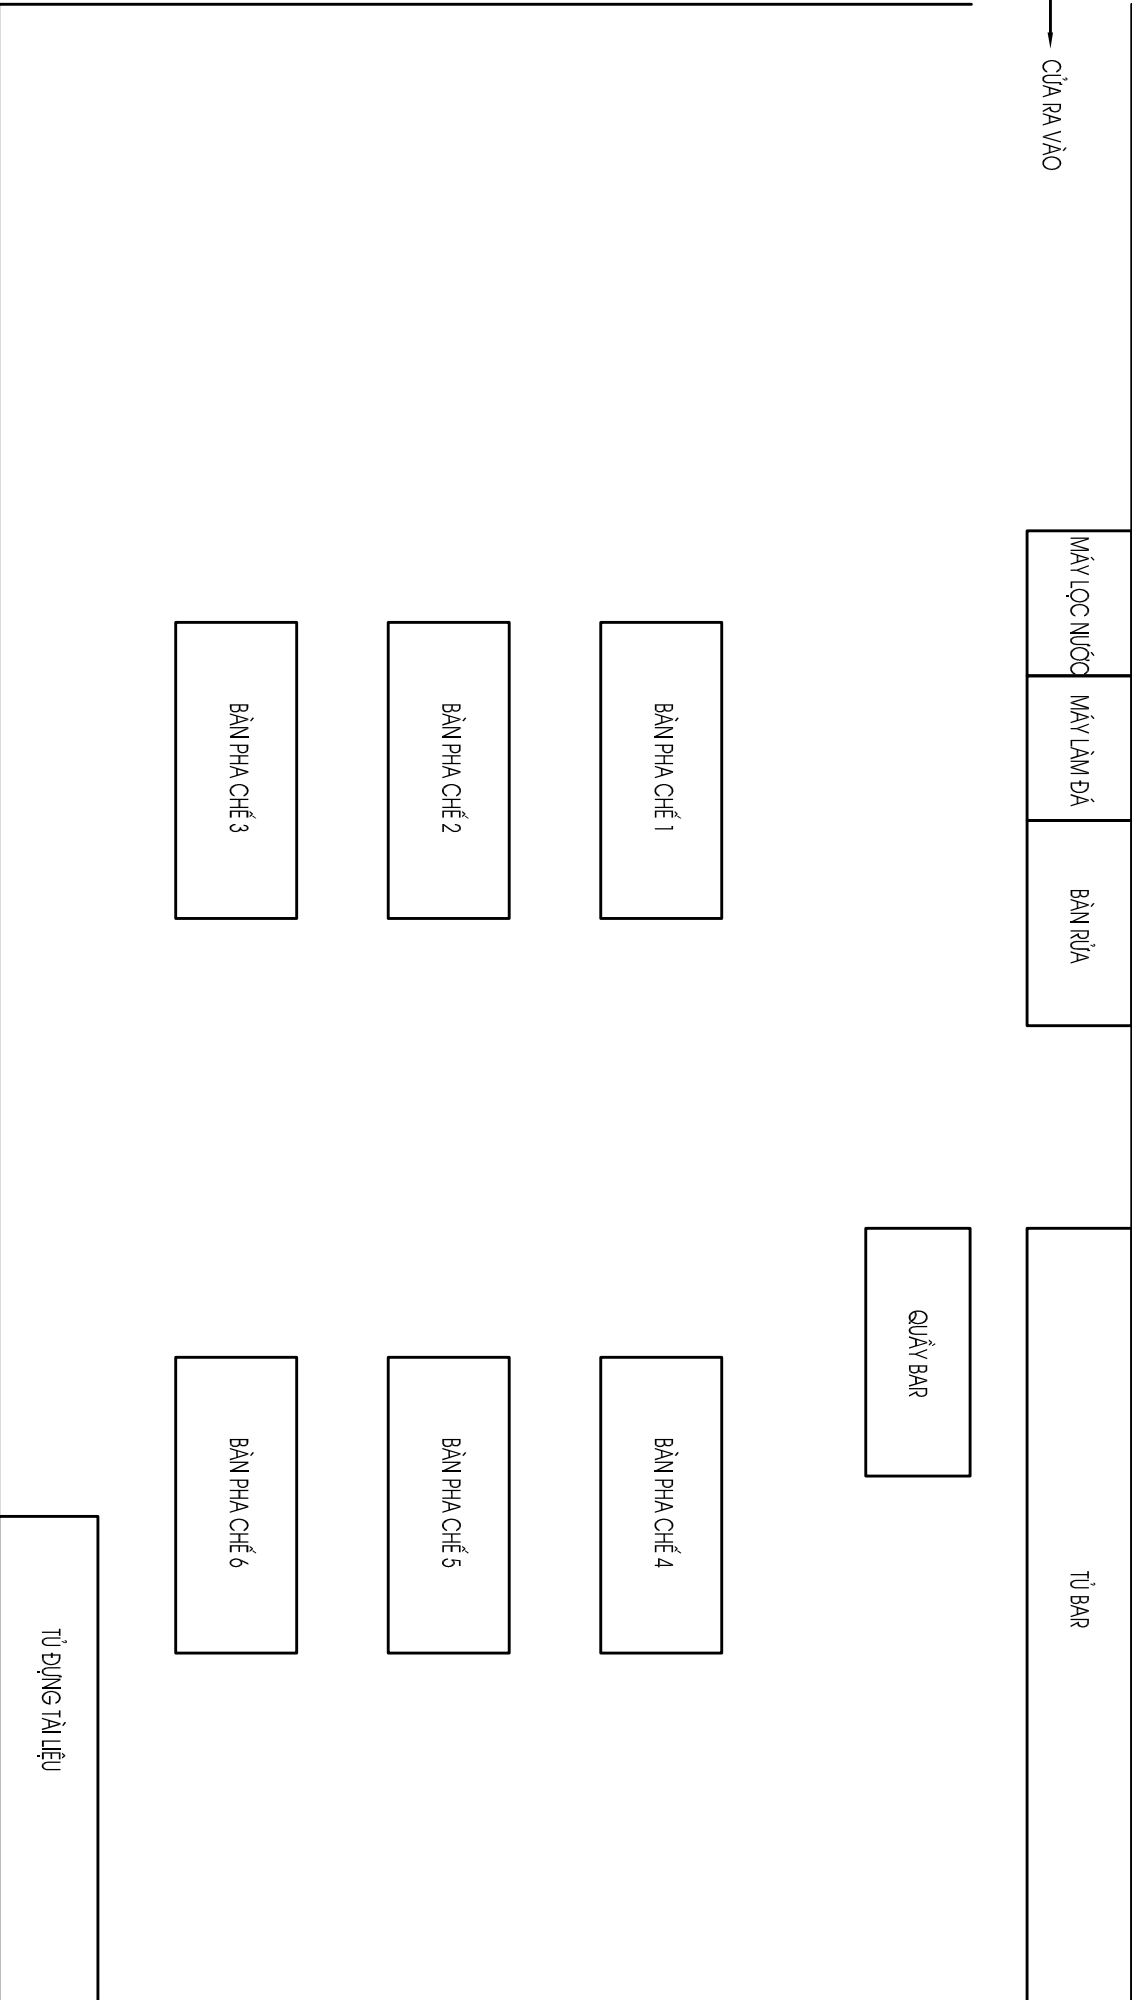

SƠ ĐỒ BỐ TRÍ THIẾT BỊ PHÒNG THỰC HÀNH NGHIỆP VỤ NHÀ HÀNG

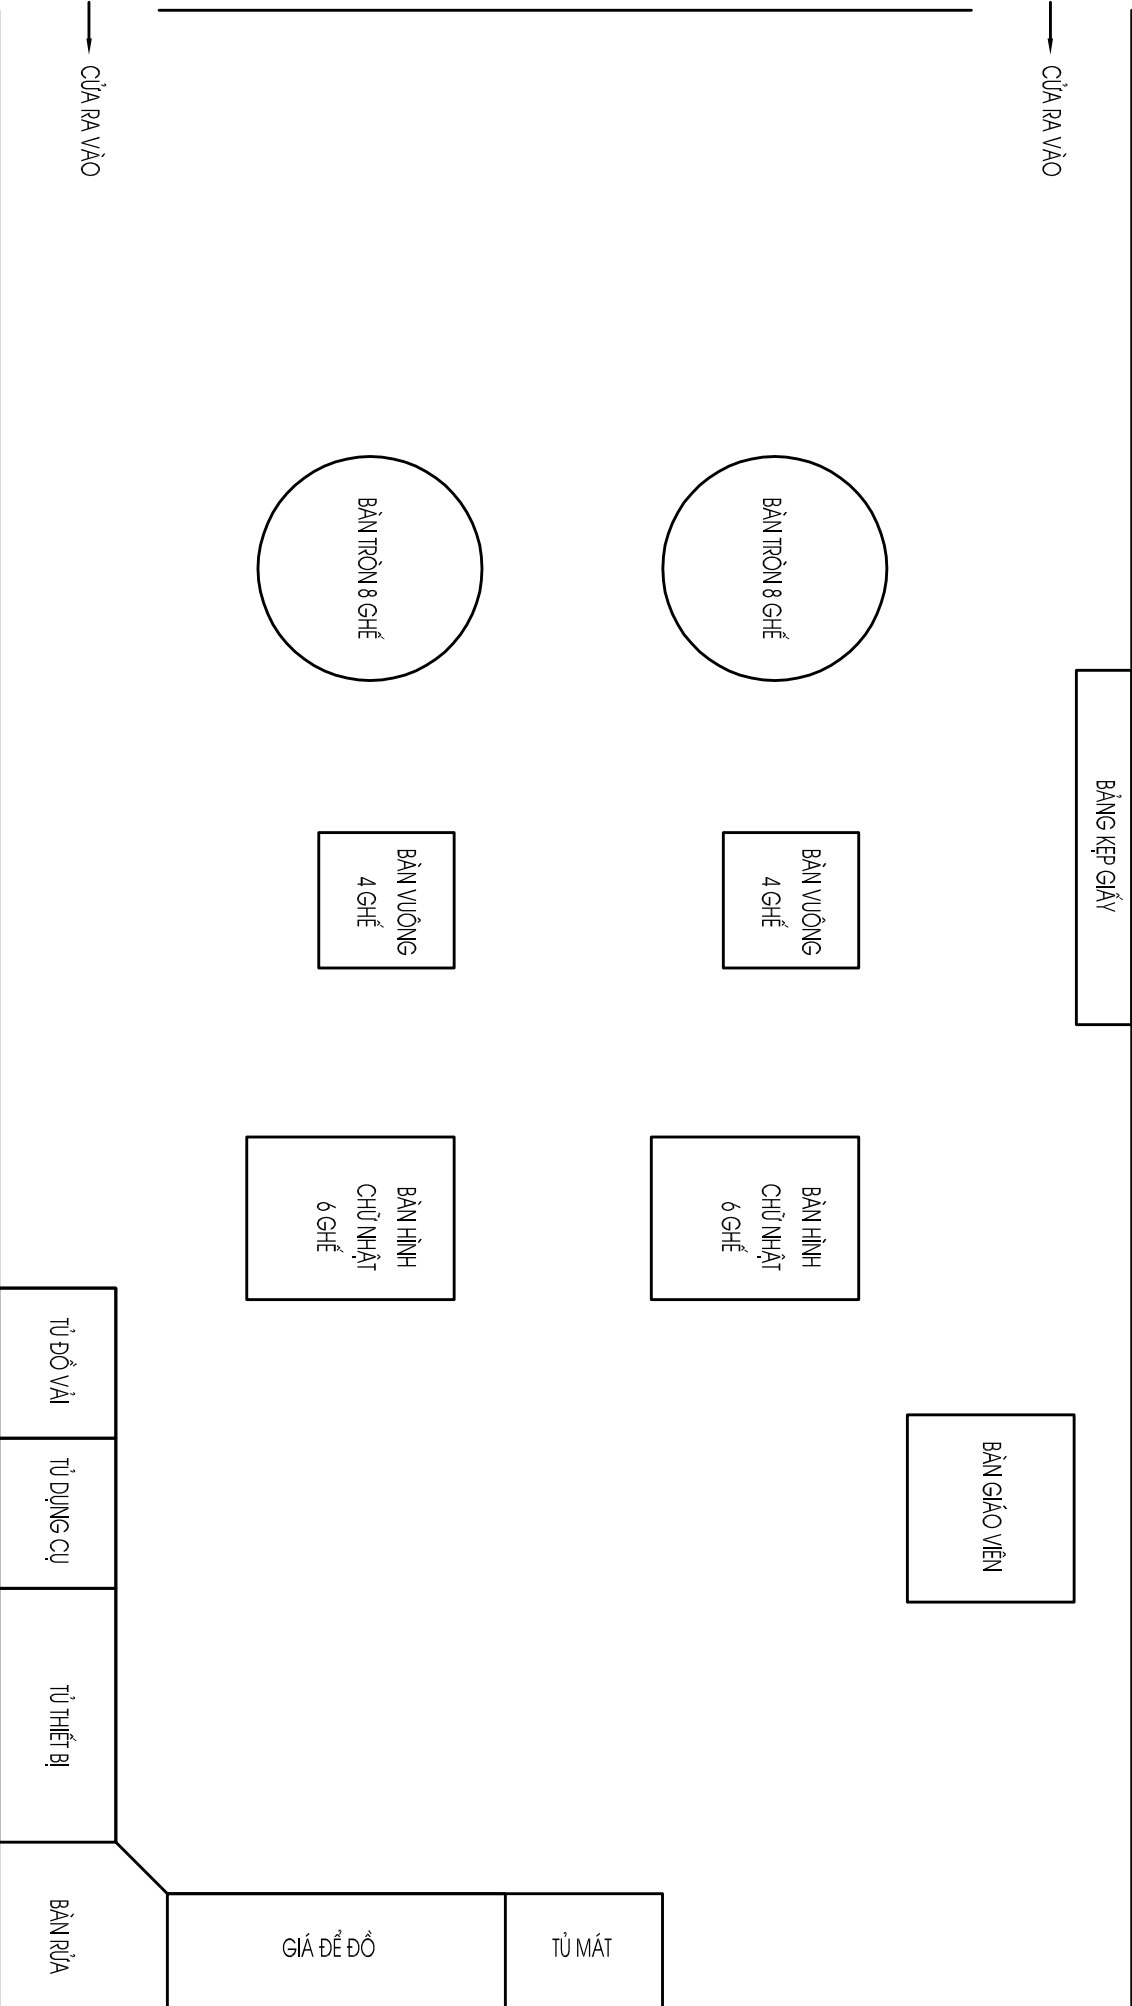

SƠ ĐỒ BỐ TRÍ THIẾT BỊ PHÒNG THỰC HÀNH HƯỚNG DẪN DU LỊCH

→ CỬA RA VÀO

TÌM LÒA

BÀN GIÁO VIÊN

BÀN SỐ 1

BÀN SỐ 2

BÀN SỐ 3

BÀN SỐ 4

BÀN SỐ 5

BÀN SỐ 6


→ CỬA RA VÀO

TỦ DỤNG THIẾT BỊ


BỘ CÔNG THƯƠNG
TRƯỜNG CAO ĐẲNG CÔNG NGHIỆP VÀ XÂY DỰNG

CƠ SỞ LIÊN KẾT: TRUNG TÂM GDNN - GDTX TỈNH QUẢNG NINH
NGHỀ: NGHIỆP VỤ NHÀ HÀNG, KHÁCH SẠN

SƠ ĐỒ BỎ TRÍ THIẾT BỊ PHÒNG THỰC HÀNH KỸ THUẬT CHẾ BIẾN ĂN

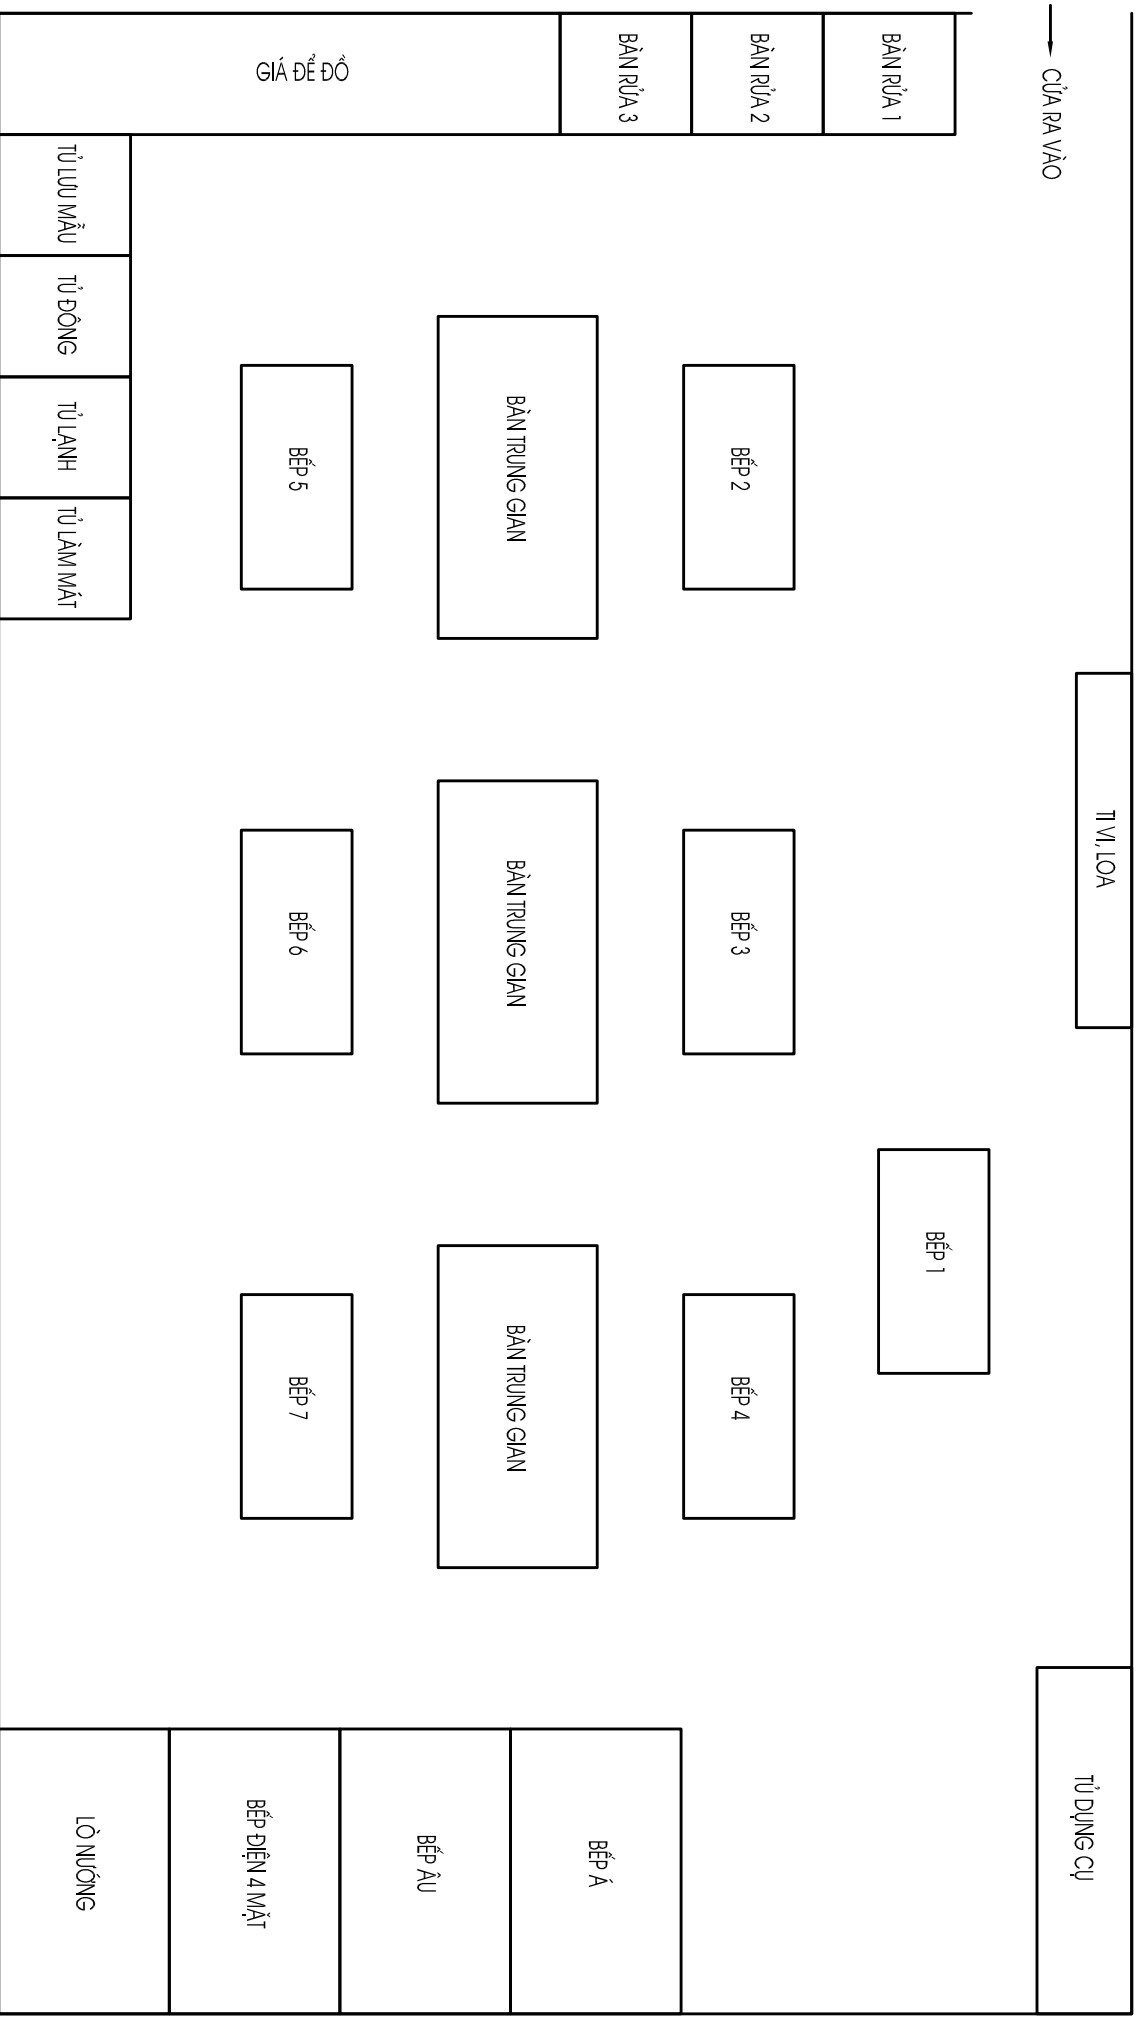

SƠ ĐỒ BỐ TRÍ THIẾT BỊ PHÒNG THỰC HÀNH NGOẠI NGỮ

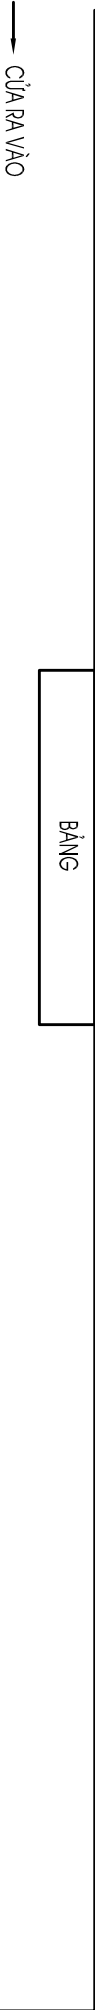

BÀN GIÁO VIÊN
MÁY CHỦ

CABIN 1	CABIN 2
---------	---------

CABIN 3	CABIN 4	CABIN 5	CABIN 6
---------	---------	---------	---------

CABIN 7	CABIN 8
---------	---------

CABIN 9	CABIN 10
---------	----------

CABIN 11	CABIN 12	CABIN 13	CABIN 14
----------	----------	----------	----------

CABIN 15	CABIN 16
----------	----------

CABIN 17	CABIN 18
----------	----------

CABIN 19	CABIN 20	CABIN 21	CABIN 22
----------	----------	----------	----------

CABIN 23	CABIN 24
----------	----------

CABIN 25	CABIN 26
----------	----------

CABIN 27	CABIN 28	CABIN 29	CABIN 30
----------	----------	----------	----------

CABIN 31	CABIN 32
----------	----------

CABIN 33	CABIN 34
----------	----------

CABIN 35	CABIN 36	CABIN 37	CABIN 38
----------	----------	----------	----------

CABIN 39	CABIN 40
----------	----------